


scala 1:20

SEZIONE A-A

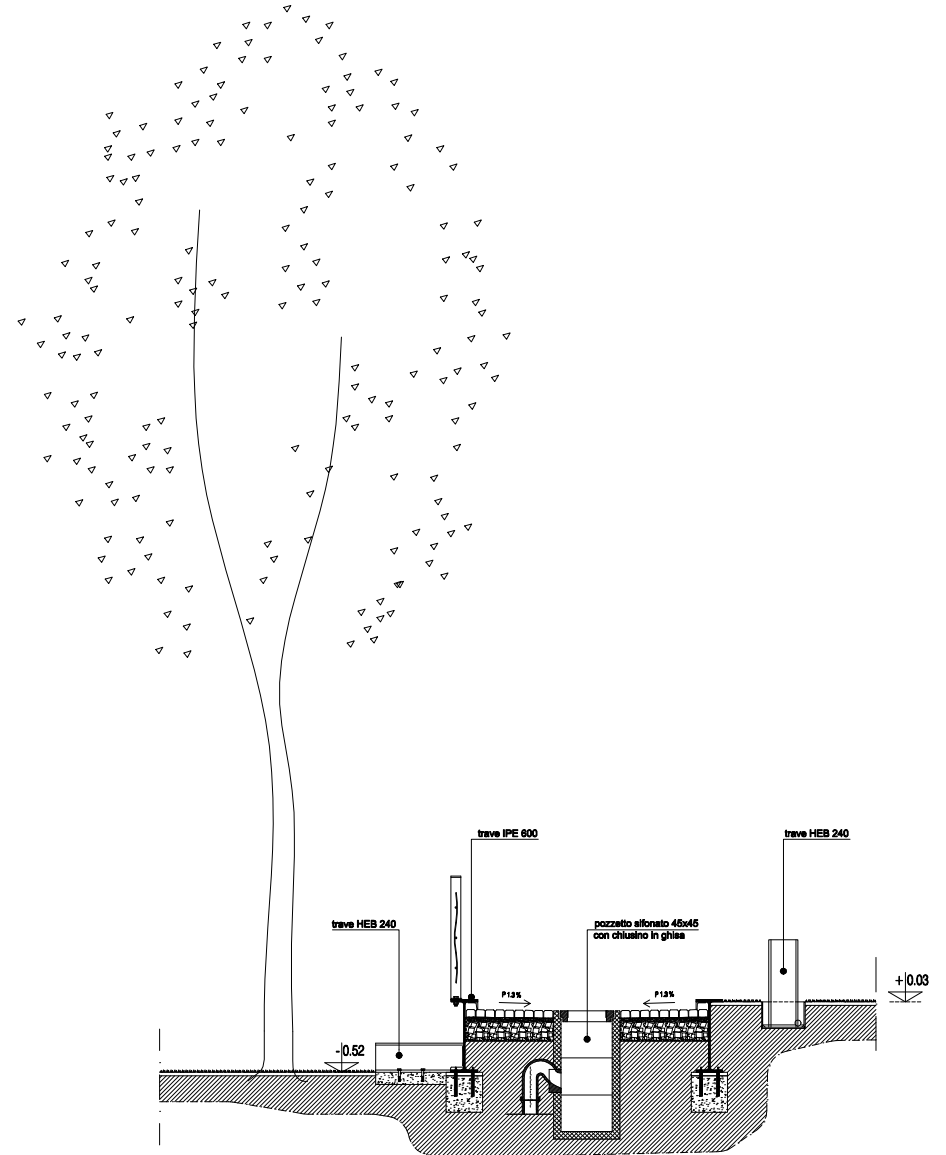

scala 1:20

SEZIONE B-B